


芦屋市の地区計画決定区域 全体位置図

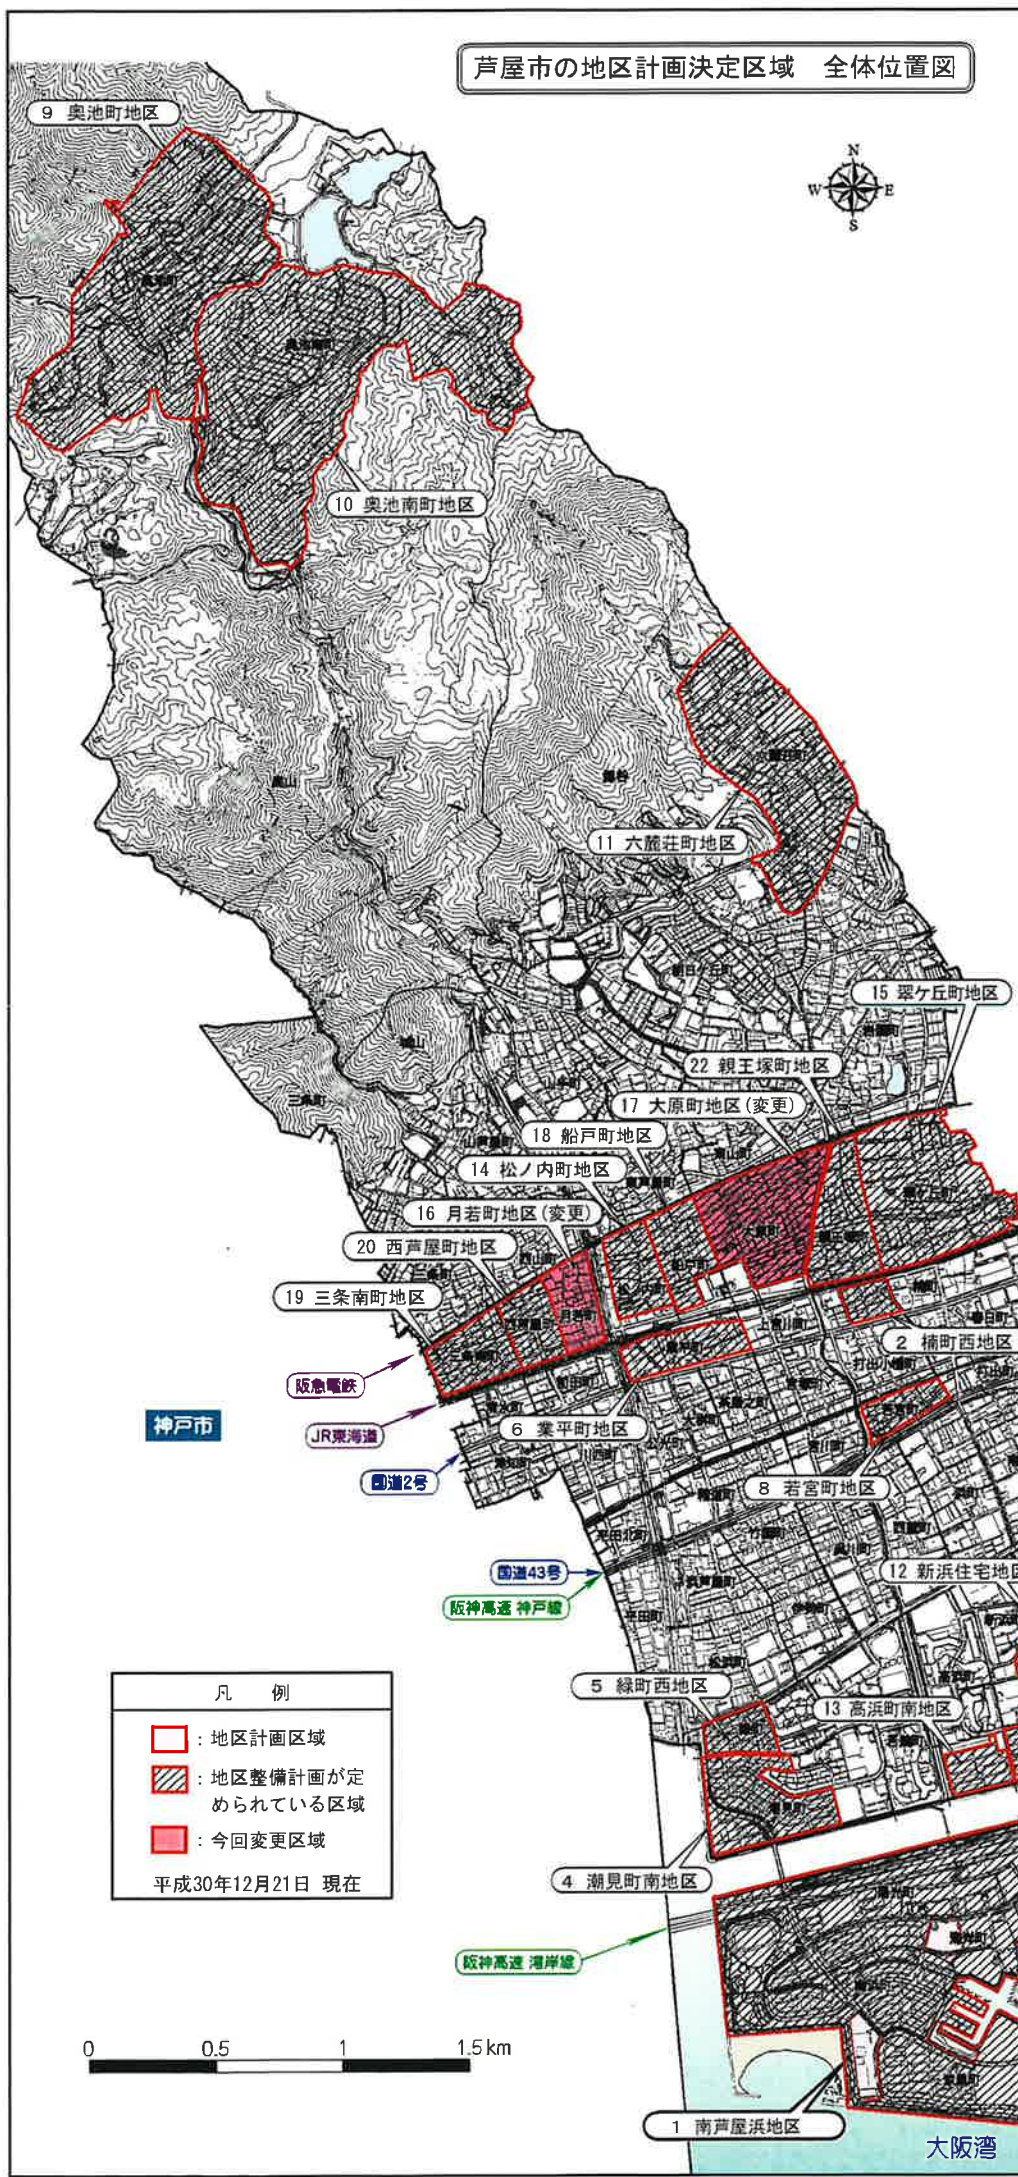

番号	地区名	告示年月・番号	面積 (ha)	備 考
1	南芦屋浜地区地区計画	平成13年 3月23日 芦屋市告示第 46号	約125.6ha	
	” 変更(第8回)	平成27年 9月 4日 芦屋市告示第143号	約125.6ha	地区整備計画区域の変更
2	楠町西地区地区計画	平成14年 4月15日 芦屋市告示第 68号	約 2.6ha	
3	浜風町南地区地区計画	平成14年11月25日 芦屋市告示第149号	約 4.5ha	
	” 変更	平成25年 6月18日 芦屋市告示第114号	約 4.5ha	文言の修正等
4	湖見町南地区地区計画	平成15年10月17日 芦屋市告示第128号	約 15.0ha	
	” 変更	平成25年 6月18日 芦屋市告示第115号	約 15.0ha	文言の修正等
5	緑町西地区地区計画	平成15年10月17日 芦屋市告示第129号	約 4.0ha	
	” 変更	平成25年 6月18日 芦屋市告示第116号	約 4.0ha	文言の修正等
6	兼平町地区地区計画	平成15年12月25日 芦屋市告示第155号	約 6.9ha	
	” 変更	平成25年 6月18日 芦屋市告示第117号	約 6.9ha	文言の修正等
7	浜風町第2地区地区計画	平成16年 6月25日 芦屋市告示第 90号	約 0.8ha	
	” 変更	平成25年 6月18日 芦屋市告示第118号	約 0.8ha	文言の修正等
8	若宮町地区地区計画	平成17年 6月27日 芦屋市告示第105号	約 4.2ha	
	” 変更	平成25年 6月18日 芦屋市告示第119号	約 4.2ha	文言の修正等
9	奥池町地区地区計画	平成17年 6月27日 芦屋市告示第106号	約 63.4ha	
10	奥池南町地区地区計画	平成18年 9月26日 芦屋市告示第163号	約 78.3ha	
11	六蔵荘町地区地区計画	平成18年 9月26日 芦屋市告示第164号	約 37.7ha	
	” 変更	平成25年 6月18日 芦屋市告示第120号	約 37.7ha	文言の修正等
12	新浜住宅地区地区計画	平成18年12月 1日 芦屋市告示第109号	約 2.4ha	
	” 変更	平成25年 6月18日 芦屋市告示第121号	約 2.4ha	文言の修正等
13	高浜町南地区地区計画	平成19年 4月10日 芦屋市告示第108号	約 4.1ha	
14	松ノ内町地区地区計画	平成20年 1月25日 芦屋市告示第 6号	約 6.9ha	
	” 変更	平成25年 6月18日 芦屋市告示第122号	約 6.9ha	文言の修正等
15	翠ヶ丘町地区地区計画	平成21年 2月25日 芦屋市告示第 24号	約 26.6ha	
	” 変更	平成25年 6月18日 芦屋市告示第123号	約 26.6ha	文言の修正等
16	月若町地区地区計画	平成22年 8月25日 芦屋市告示第116号	約 6.1ha	
	” 変更	平成30年11月 7日 芦屋市告示第238号	約 6.1ha	隣接市の川添の別荘地変更
17	大原町地区地区計画	平成22年11月22日 芦屋市告示第156号	約 18.1ha	
	” 変更	平成30年11月 7日 芦屋市告示第239号	約 18.1ha	隣接市の川添の別荘地変更
18	船戸町地区地区計画	平成23年 4月25日 芦屋市告示第71号	約 7.6ha	
19	三条南町地区地区計画	平成23年 6月30日 芦屋市告示第96号	約 7.8ha	
20	西芦屋町地区地区計画	平成23年 9月30日 芦屋市告示第123号	約 6.1ha	
21	浜風町1街区地区計画	平成24年 7月10日 芦屋市告示第104号	約 1.7ha	
22	親王塚町地区地区計画	平成26年12月4日 芦屋市告示第151号	約 10.9ha	

凡 例

- : 地区計画区域
- : 地区整備計画が定められている区域
- : 今回変更区域

平成30年12月21日 現在



大阪湾

阪神間都市計画  
 (芦屋国際文化住宅都市建設計画)  
 地区計画の更  
 (芦屋市決定)

計画面図  
 (縮尺 1/2,500)

月若町地区  
 芦屋市

凡例

地区計画区域(地区整備計画区域)


低層住宅地区

住宅地区

山手幹線沿道地区

駅前地区

縮尺 1:2,500

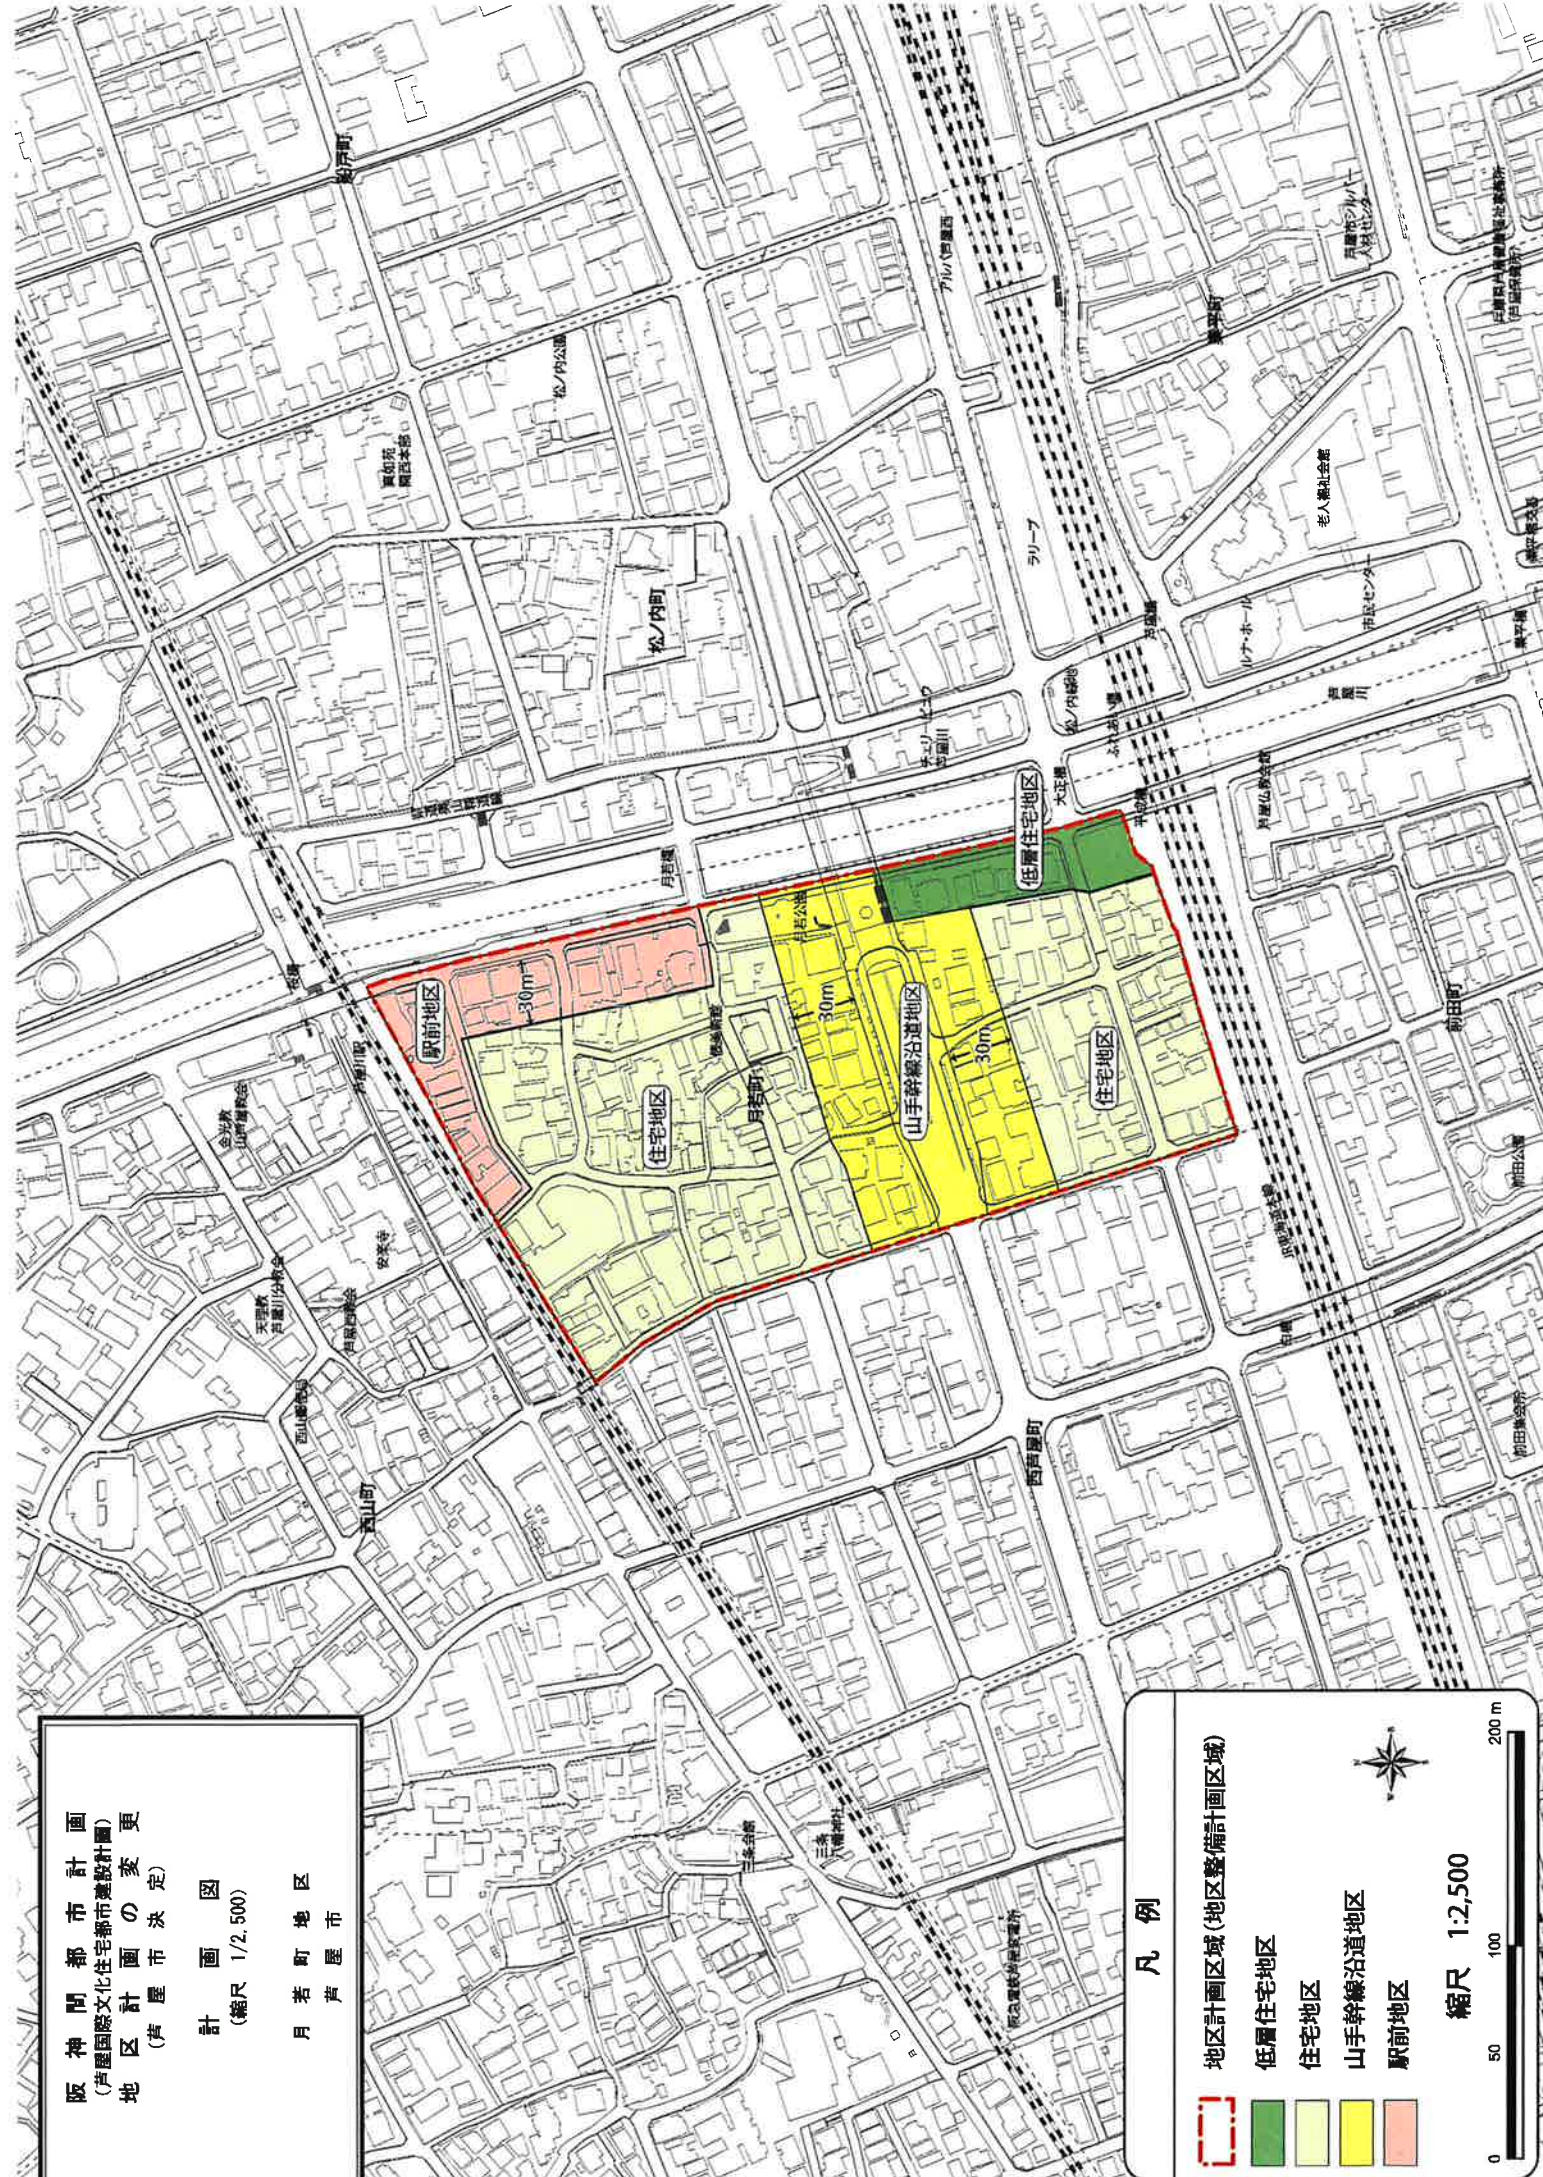
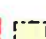
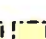



阪神間都市計画  
 (芦屋国際文化住宅都市建設計画)  
 地区計画の変更  
 (芦屋市決定)

計画図  
 (縮尺 1/2,500)

大原町地区  
 芦屋市

凡例

-  地区計画区域(地区整備計画区域)
-  住宅地区
-  幹線道路沿道地区
-  近隣商業地区

縮尺 1:2,500

